

館内案内図


- 浴室は全て3階にございます。
- 一般客室は2階か3階になります。
- 露天風呂付き客室は4階になります。
- 木造のためエレベーターがございません。

【1階】



【2階】

【3階】

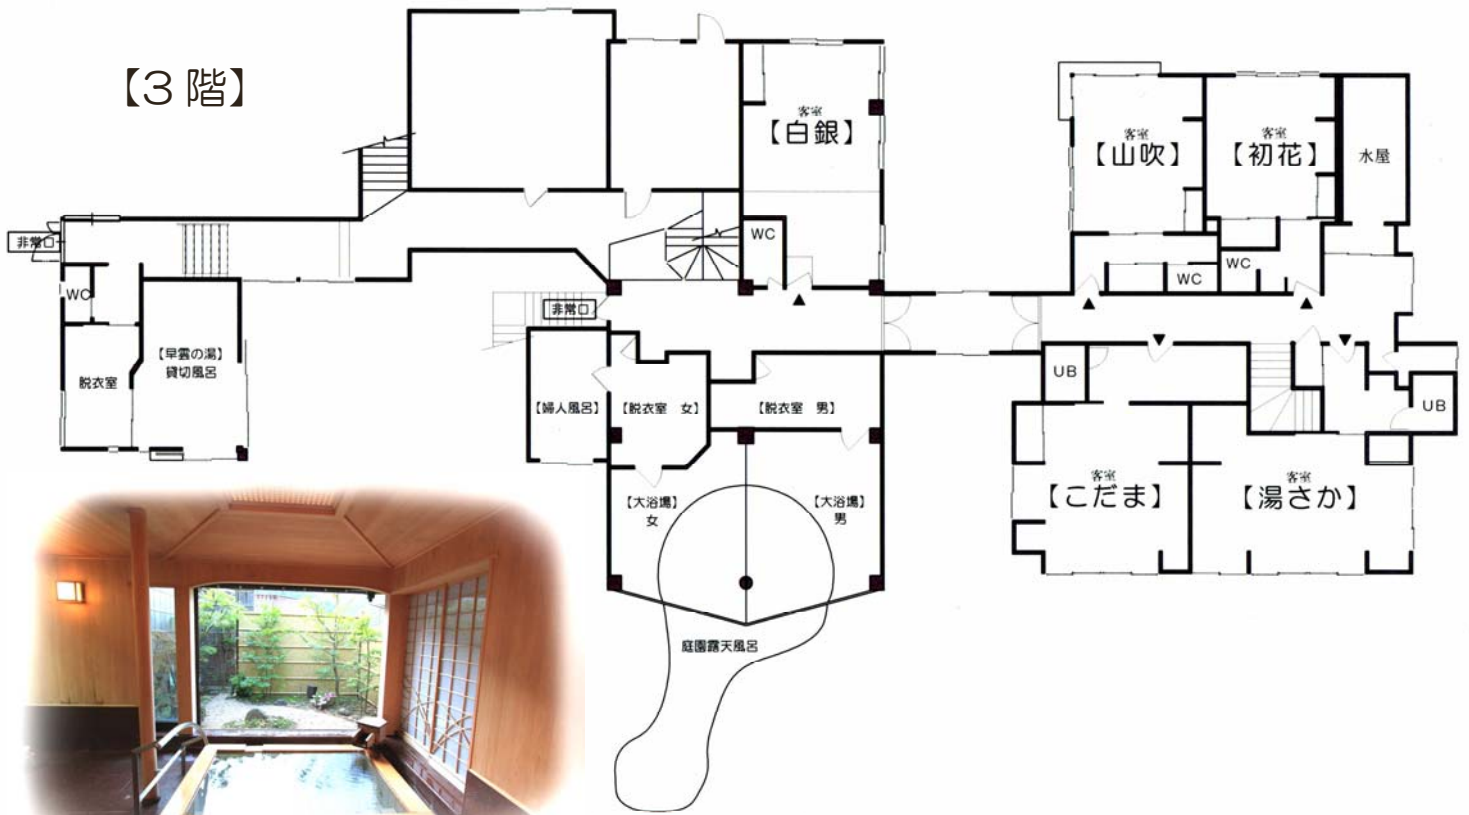

【4階】

